



Santa María de la Cabeza 13

Viviendas en régimen de cooperativa

VIVIENDA 3



Plantas:

Fachada a:

Superficie útil vivienda:

Superficie construida vivienda:

Superficie útil trastero:

Superficie construida trastero:

Superficie plaza de garaje:

Superficie total útil:

Superficie total construida:

Tercera.

Calle Santa María de la Cabeza, 13.

93,79 m².

112,23 m².

12,79 m².

14,62 m².

12,93 m².

119,51 m².

137,92 m².

Precio (sin IVA):



356.000,00 €

VIVIENDA 3

PLANTA TERCERA


E: 1/100

* NOTA: ESTOS PLANOS TIENEN CARÁCTER ORIENTATIVO Y ESTÁN SUJETOS A CAMBIOS O MODIFICACIONES DURANTE LA REDACCIÓN DEL PROYECTO DE EJECUCIÓN AL INCORPORAR INSTALACIONES Y ESTRUCTURA, POR LO QUE CARECEN DE VALOR CONTRACTUAL.

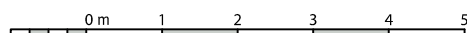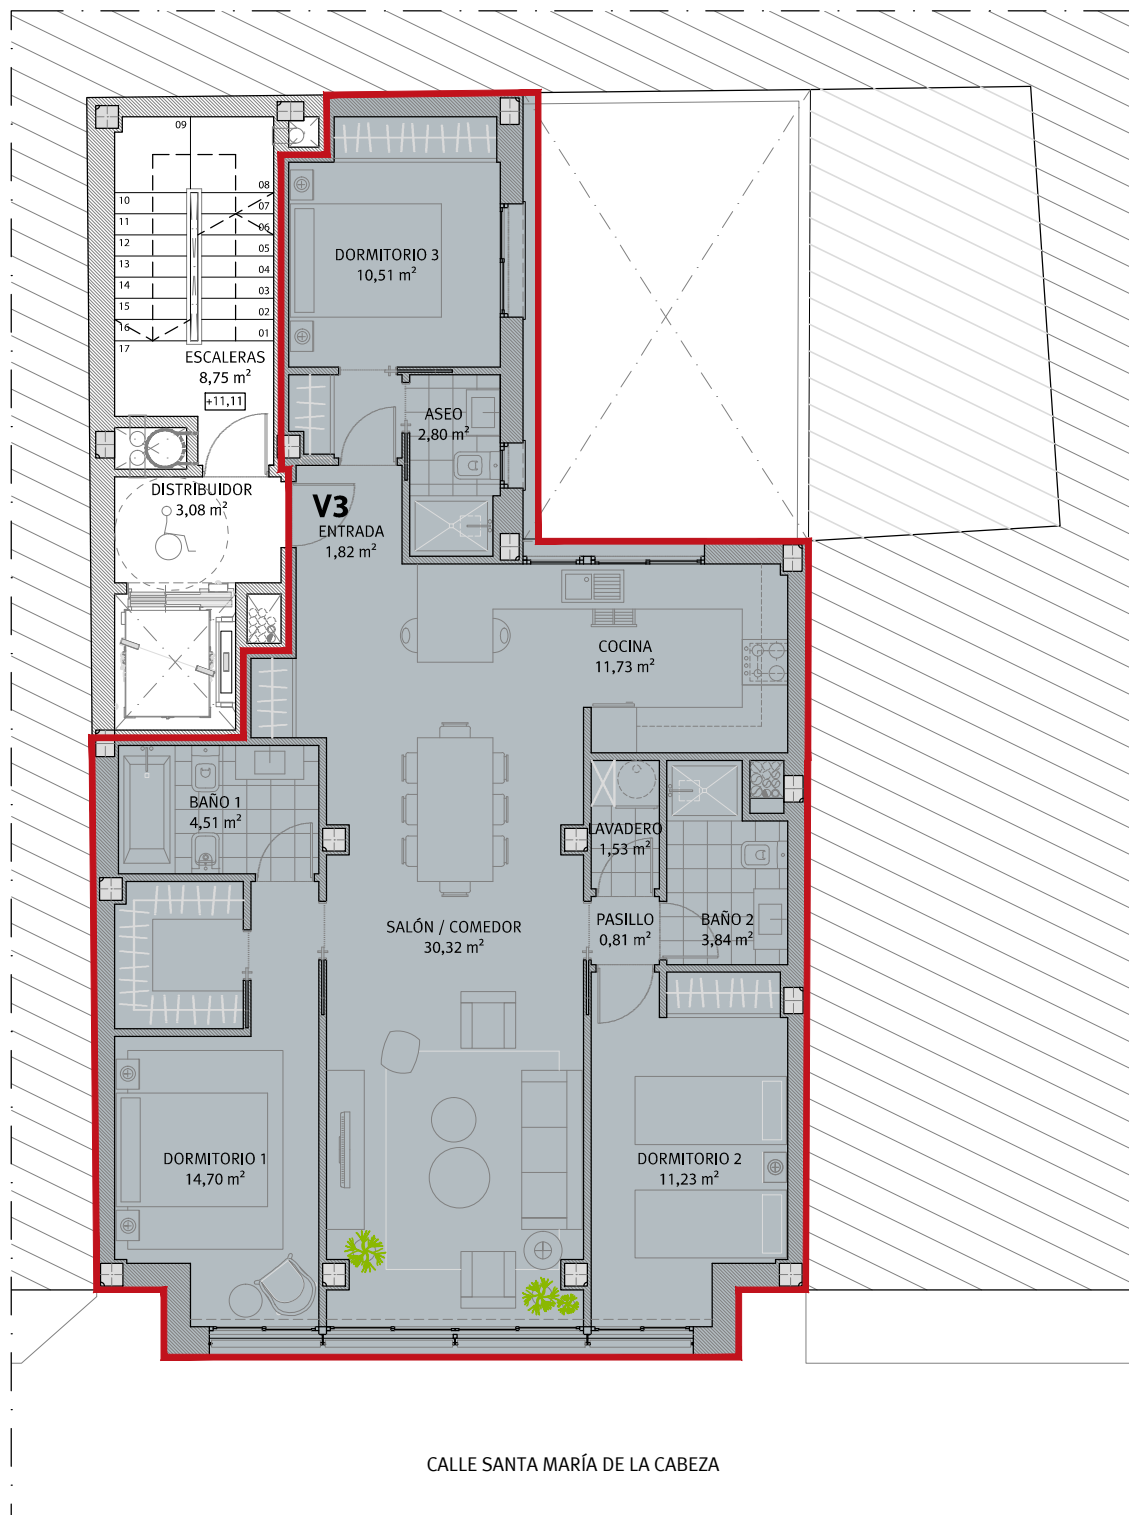

E: 1/75

**** NOTA: ESTOS PLANOS TIENEN CARÁCTER ORIENTATIVO Y ESTÁN SUJETOS A CAMBIOS O MODIFICACIONES DURANTE LA REDACCIÓN DEL PROYECTO DE EJECUCIÓN AL INCORPORAR INSTALACIONES Y ESTRUCTURA, POR LO QUE CARECEN DE VALOR CONTRACTUAL.**

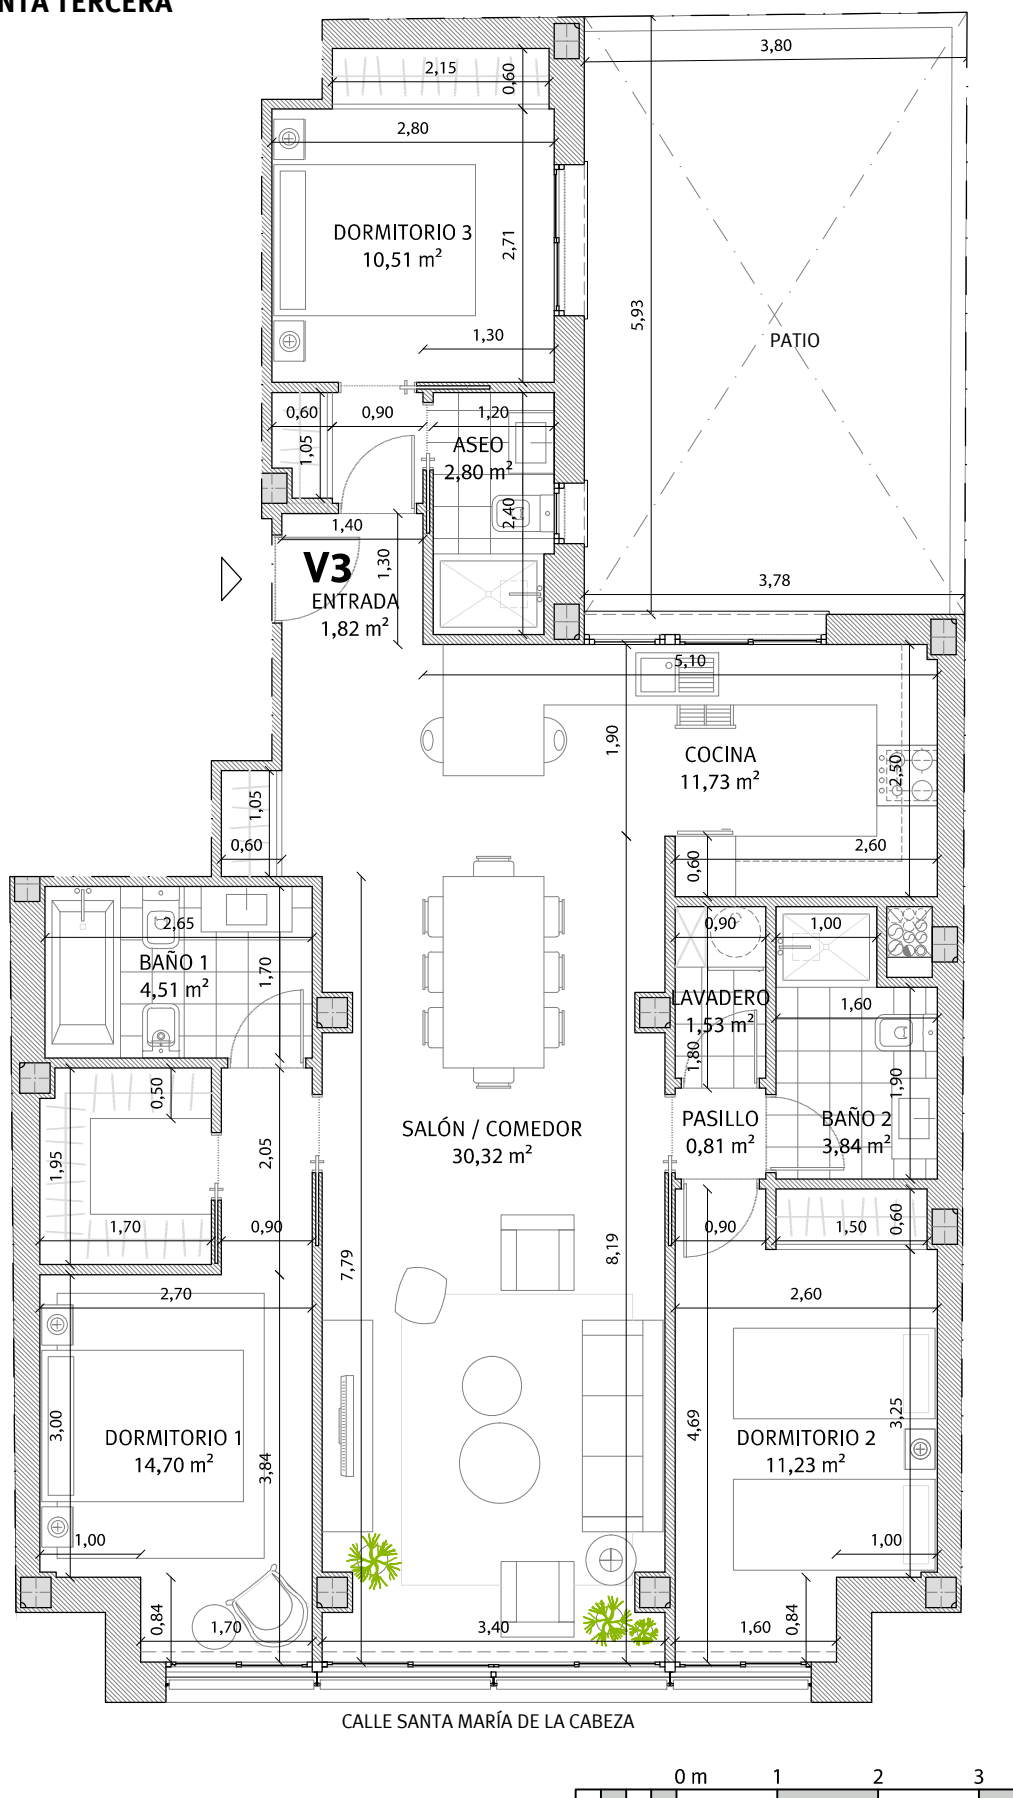


VIVIENDA 3

INFOGRAFÍA. PLANTA TERCERA

E: 1/75

* NOTA: ESTOS PLANOS TIENEN CARÁCTER ORIENTATIVO Y ESTÁN SUJETOS A CAMBIOS O MODIFICACIONES DURANTE LA REDACCIÓN DEL PROYECTO DE EJECUCIÓN AL INCORPORAR INSTALACIONES Y ESTRUCTURA, POR LO QUE CARECEN DE VALOR CONTRACTUAL.

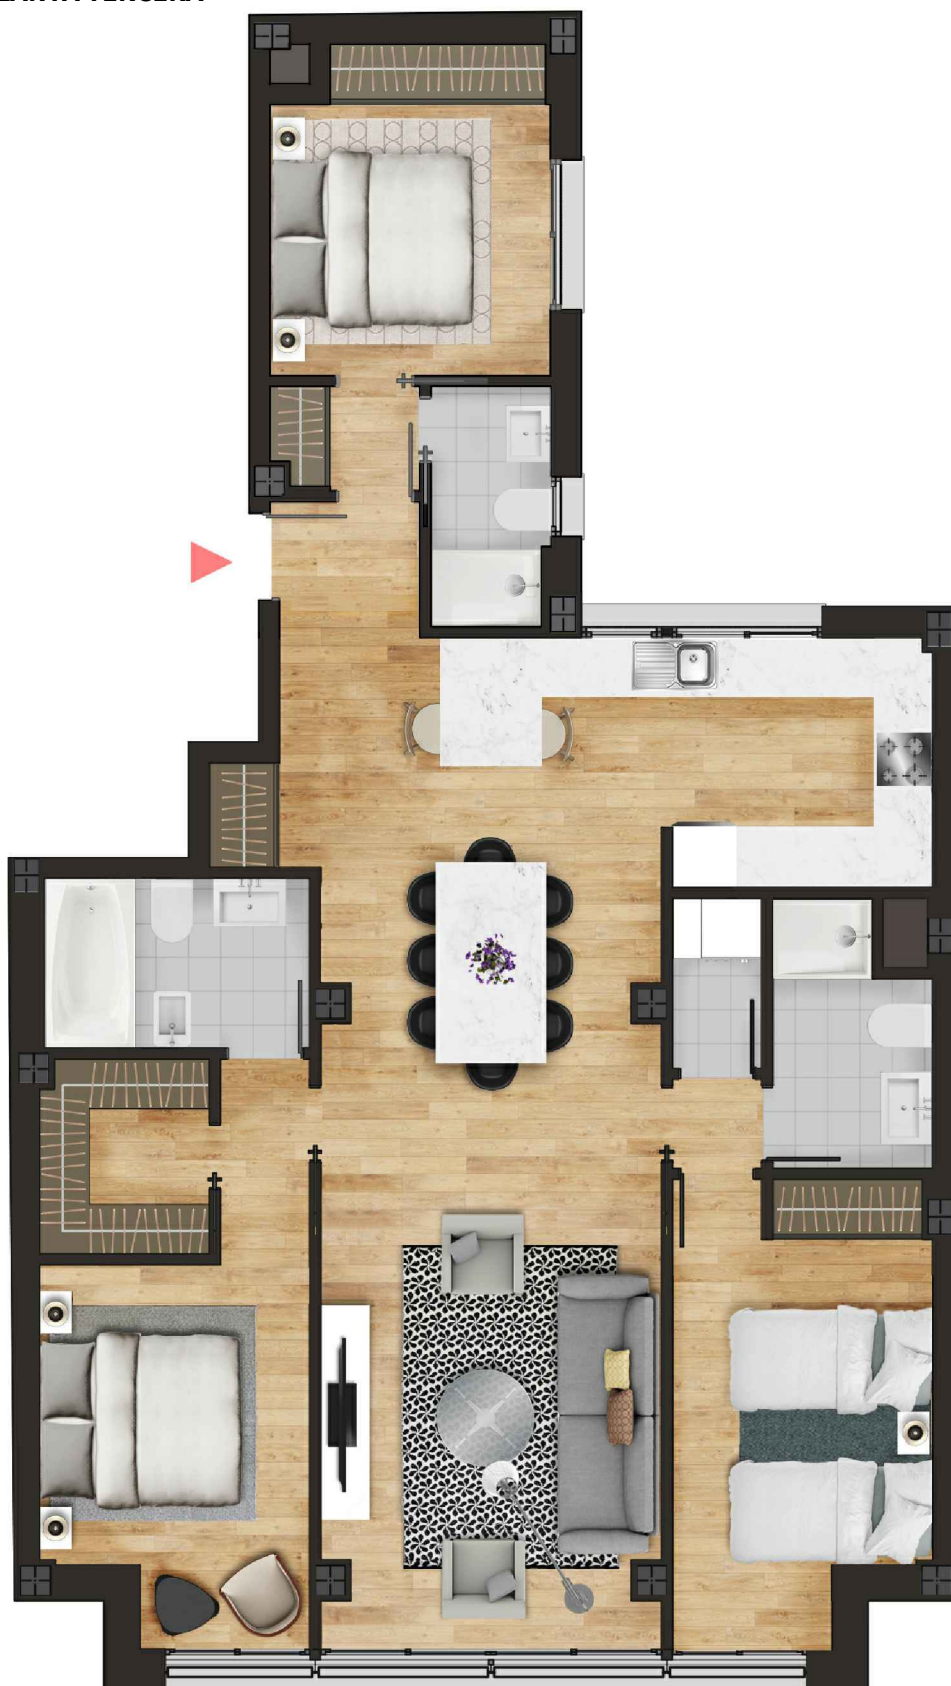


TRASTERO 3

PLANTA BAJA

E: 1/100

* NOTA: ESTOS PLANOS TIENEN CARÁCTER ORIENTATIVO Y ESTÁN SUJETOS A CAMBIOS O MODIFICACIONES DURANTE LA REDACCIÓN DEL PROYECTO DE EJECUCIÓN AL INCORPORAR INSTALACIONES Y ESTRUCTURA, POR LO QUE CARECEN DE VALOR CONTRACTUAL.

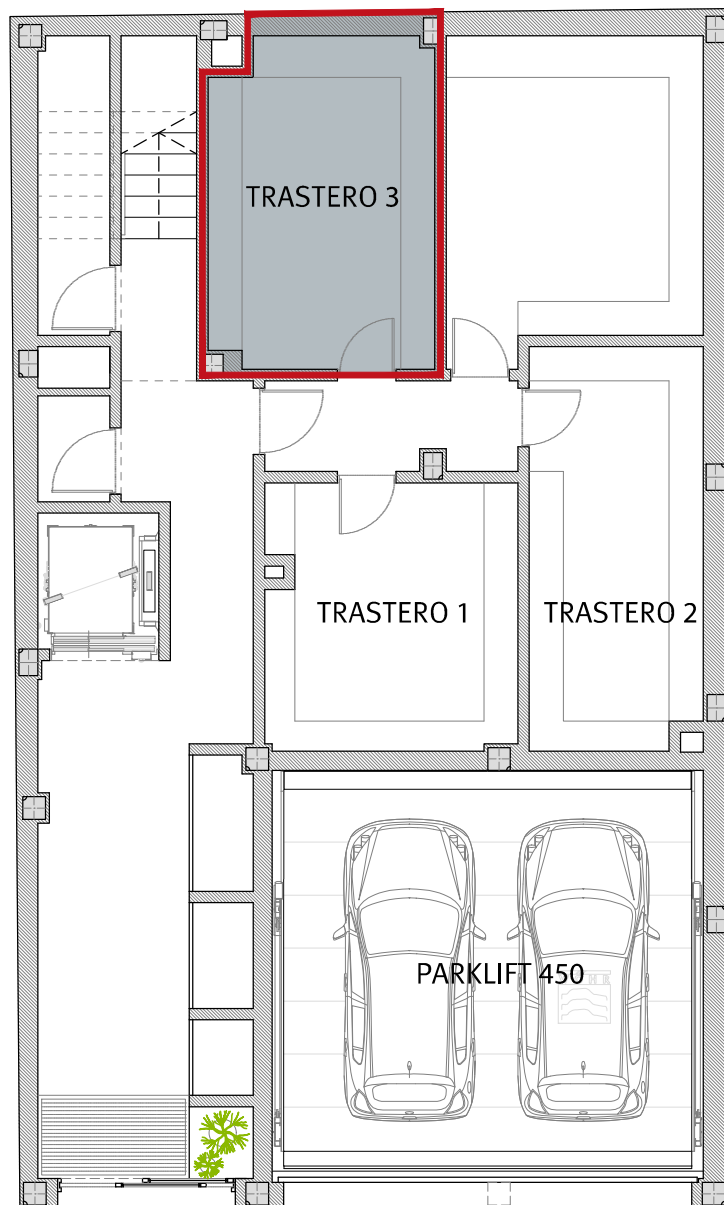

CALLE SANTA MARÍA DE LA CABEZA

Plantas:


Superficie útil:

Superficie construida:

Baja.

12,79 m².

14,62 m².

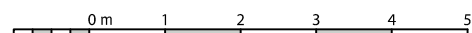


PLAZA DE GARAJE 3 - Plaza sin asignar (A elegir)

PLANTA BAJA Y SÓTANO

E: 1/100


* NOTA: ESTOS PLANOS TIENEN CARÁCTER ORIENTATIVO Y ESTÁN SUJETOS A CAMBIOS O MODIFICACIONES DURANTE LA REDACCIÓN DEL PROYECTO DE EJECUCIÓN AL INCORPORAR INSTALACIONES Y ESTRUCTURA, POR LO QUE CARECEN DE VALOR CONTRACTUAL.

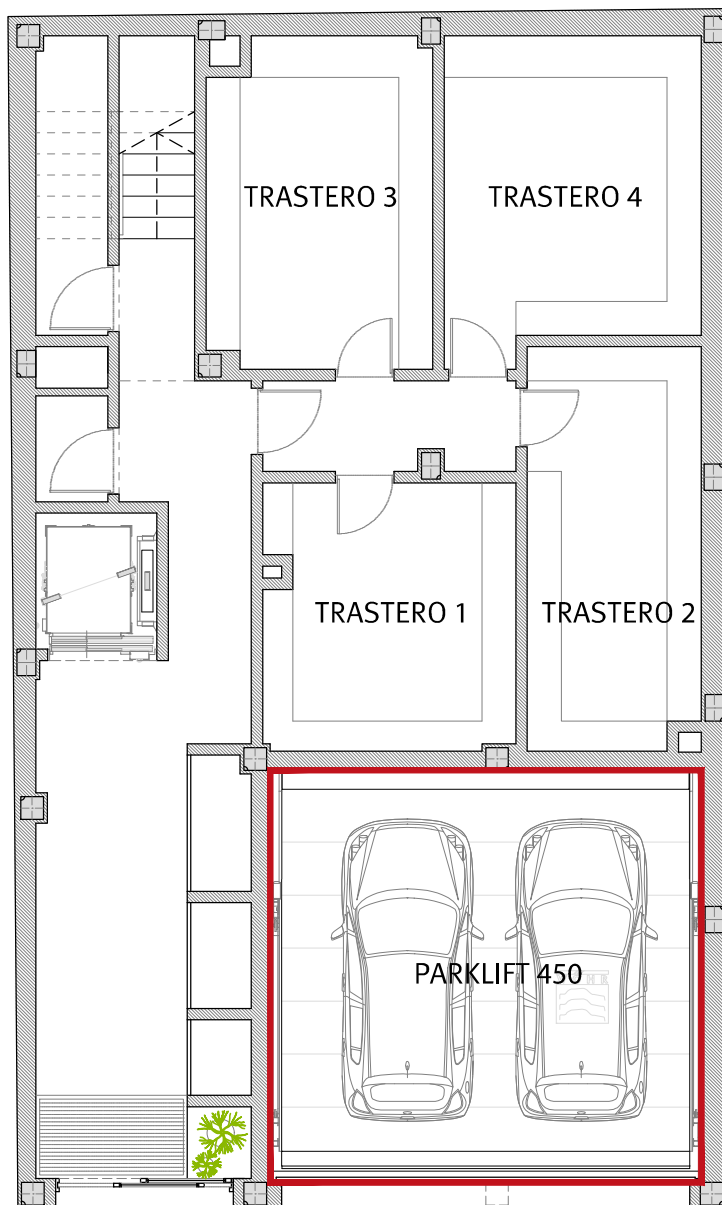

CALLE SANTA MARÍA DE LA CABEZA

Plantas:
Superficie garaje:

Baja y Sótano.
12,93 m².

 



Santa María de la Cabeza 13

Viviendas en régimen de cooperativa

Promoción: Santa María de la Cabeza 13 S. Coop. And.

Inmueble a adjudicar: Vivienda 3 + Trastero 3 + Plaza de garaje.

I. PRECIO DEL INMUEBLE	TOTALES
1. Coste de Adjudicación:	
Precio del Inmueble	356.000,00 €
2. Impuestos:	
Impuesto sobre el Valor Añadido (10%)	35.600,00 €
Actos Jurídicos Documentados (1,5%)	5.340,00 €
3. Estimación del resto de gastos:	
Honorarios de Notaría(*)	1.246,00 €
Gastos Registro de la Propiedad (*)	890,00 €
Gastos de tramitación	150,00 €
Otros gastos	
COSTES TOTALES ESTIMADOS	399.226,00 €

II. FORMA DE PAGO	TOTALES
1. Al incorporarse a la Cooperativa	
Capital Social:	150,00 €
Entrada: 35% del precio total (IVA incluido)	137.060,00 €
2. Opciones de Pago	
Opción A: Plan de Pagos sin financiación	
Dieciocho cuotas mensuales de:	14.141,11 €
Gastos en escrituración: (*)	7.626,00 €
Opción B: Plan de pagos con financiación	
Dieciocho cuotas mensuales de:	761,44 €
Subrogación en escrituración:	240.834,00 €
Gastos en Escrituración: (*)	7.626,00 €
Gastos derivados de la subrogación: (*)	3.612,51 €

La información facilitada en el presente documento tiene carácter meramente informativo.
El plan de pagos calculado siempre estará supeditado a su aprobación por la Asamblea General.

*: Gastos estimados, sujetos a variaciones.