



Santa María de la Cabeza 13

Viviendas en régimen de cooperativa

VIVIENDA 4. V2



Plantas:

Fachada a:

Superficie útil vivienda:

Superficie construida vivienda:

Superficie útil trastero:

Superficie construida trastero:

Superficie plaza de garaje:

Superficie total útil:

Superficie total construida:

Cuarta.

Calle Santa María de la Cabeza, 13.

123,27 m².

154,45 m².

13,89 m².

17,40 m².

12,93 m².

152,09 m².

182,92 m².

Precio (sin IVA):



511.000,00 €

VIVIENDA 4. V2

PLANTA CUARTA



E: 1/100

* NOTA: ESTOS PLANOS TIENEN CARÁCTER ORIENTATIVO Y ESTÁN SUJETOS A CAMBIOS O MODIFICACIONES DURANTE LA REDACCIÓN DEL PROYECTO DE EJECUCIÓN AL INCORPORAR INSTALACIONES Y ESTRUCTURA, POR LO QUE CARECEN DE VALOR CONTRACTUAL.

 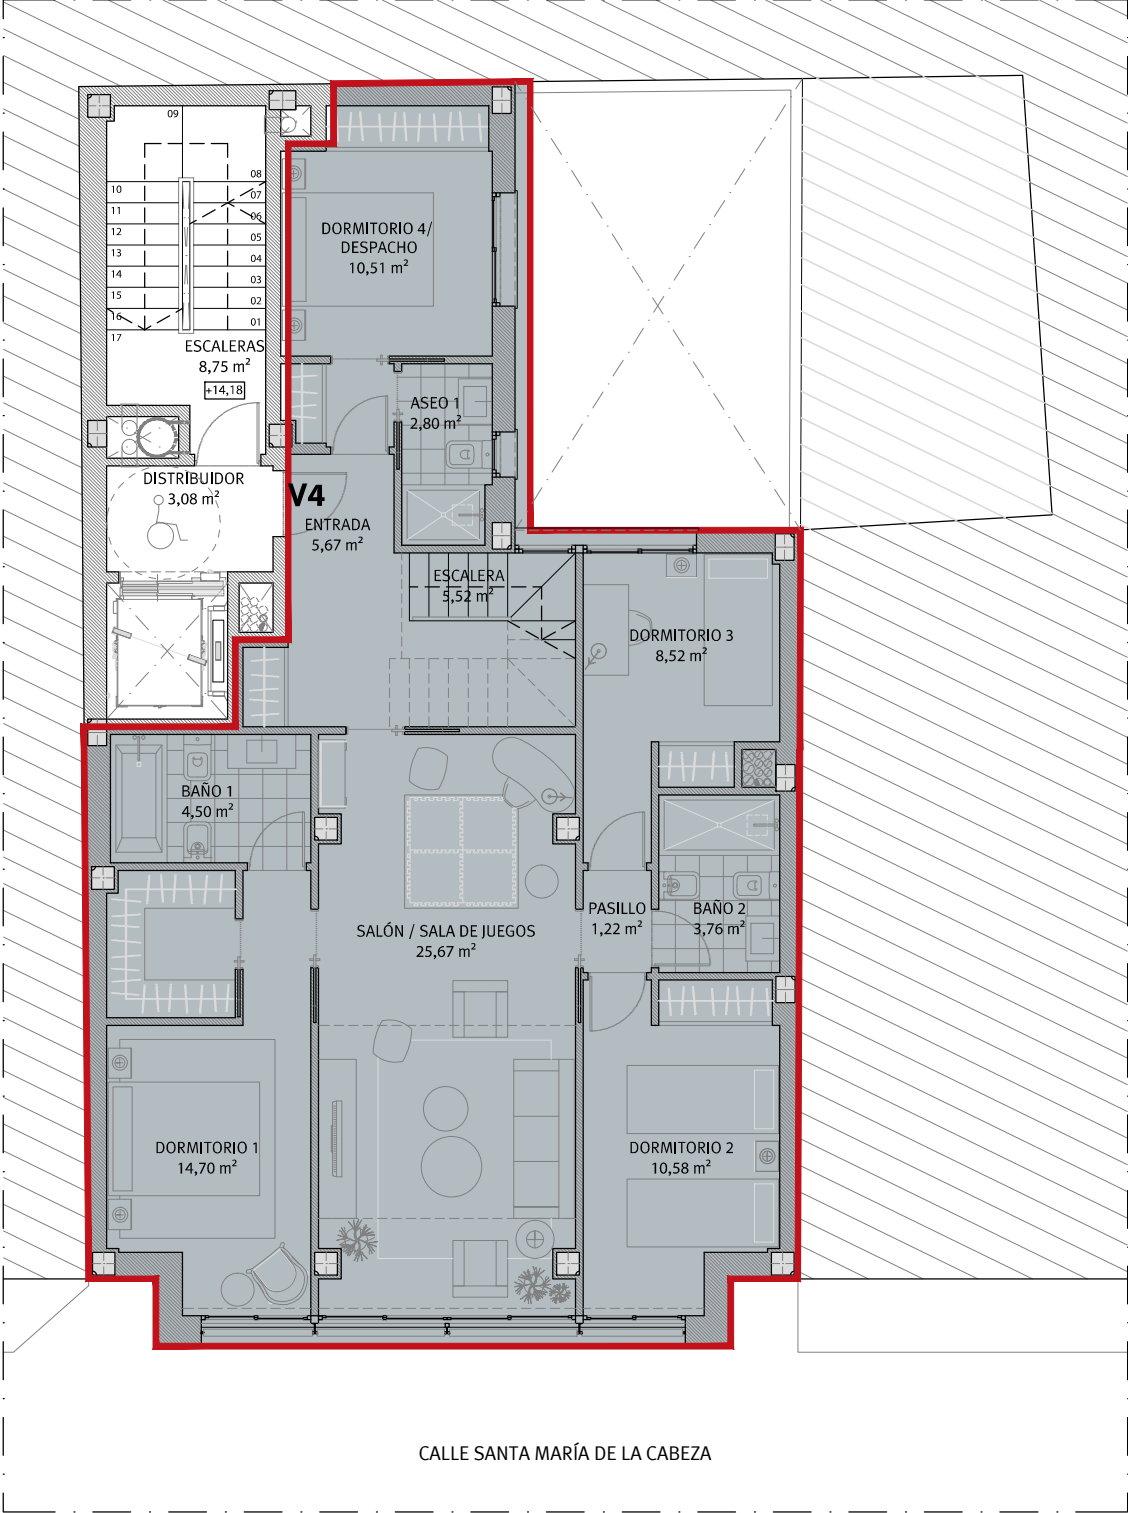

E: 1/100

**** NOTA: ESTOS PLANOS TIENEN CARÁCTER ORIENTATIVO Y ESTÁN SUJETOS A CAMBIOS O MODIFICACIONES DURANTE LA REDACCIÓN DEL PROYECTO DE EJECUCIÓN AL INCORPORAR INSTALACIONES Y ESTRUCTURA, POR LO QUE CARECEN DE VALOR CONTRACTUAL.**

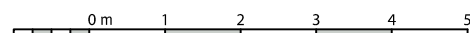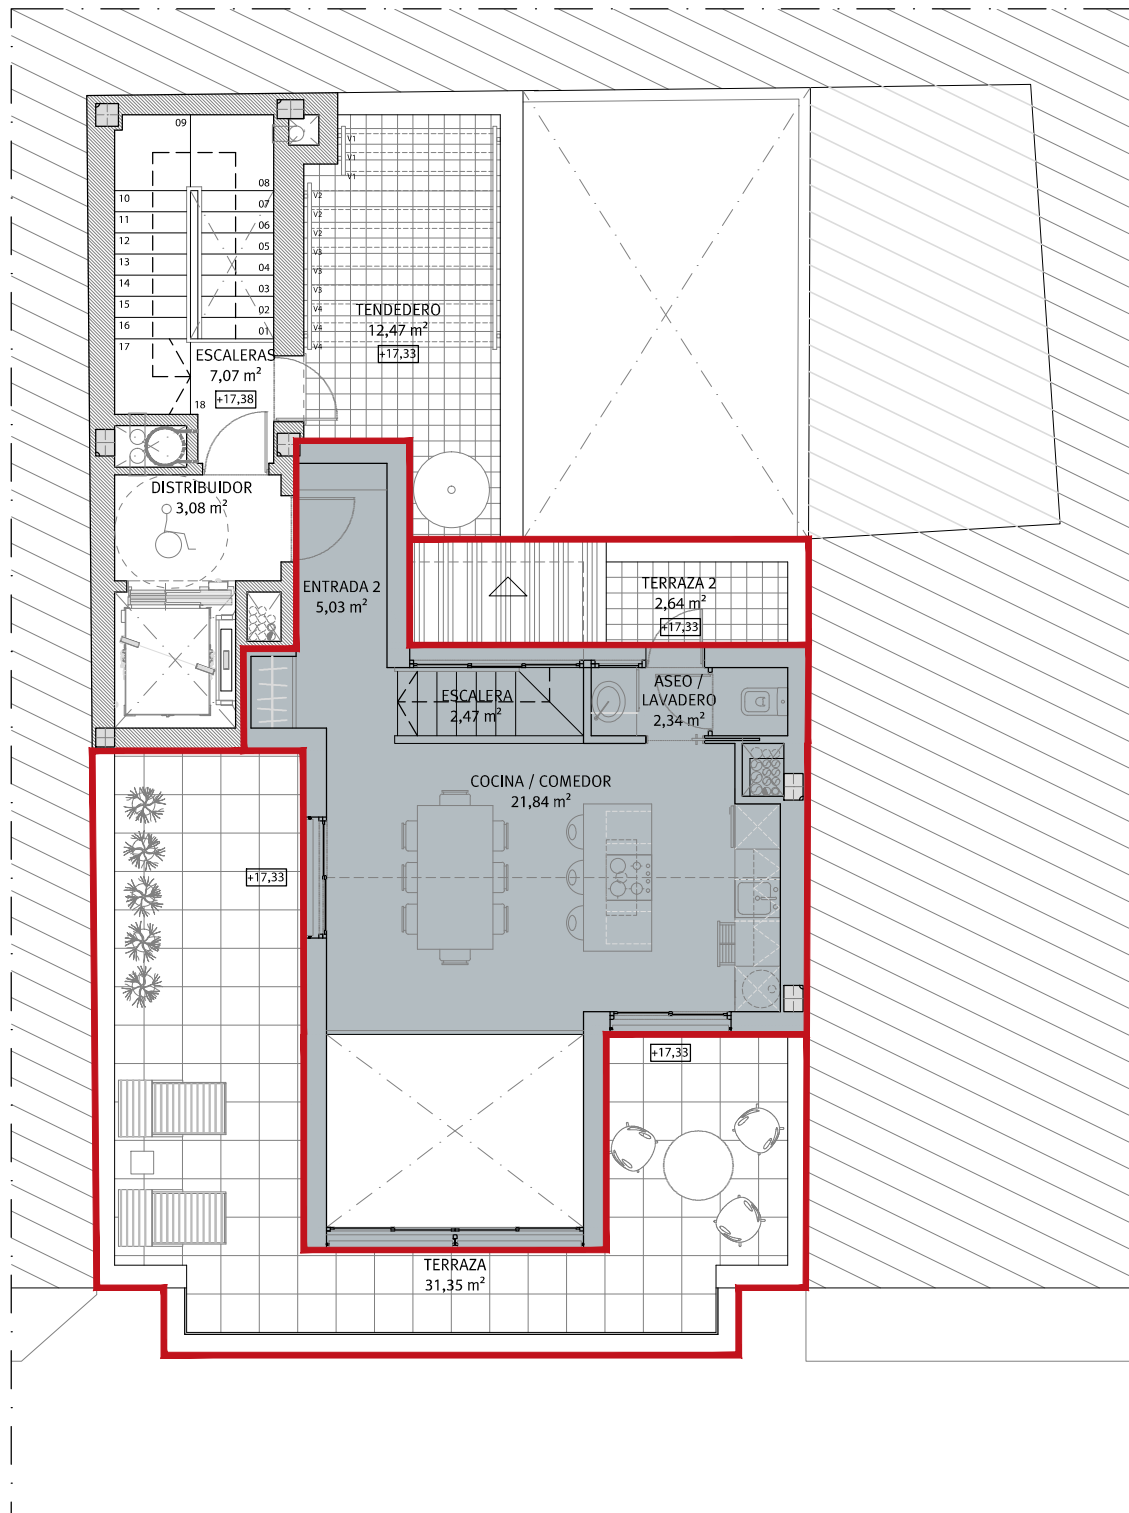


VIVIENDA 4. V2

ACOTADO. PLANTA CUARTA


E: 1/75

* NOTA: ESTOS PLANOS TIENEN CARÁCTER ORIENTATIVO Y ESTÁN SUJETOS A CAMBIOS O MODIFICACIONES DURANTE LA REDACCIÓN DEL PROYECTO DE EJECUCIÓN AL INCORPORAR INSTALACIONES Y ESTRUCTURA, POR LO QUE CARECEN DE VALOR CONTRACTUAL.

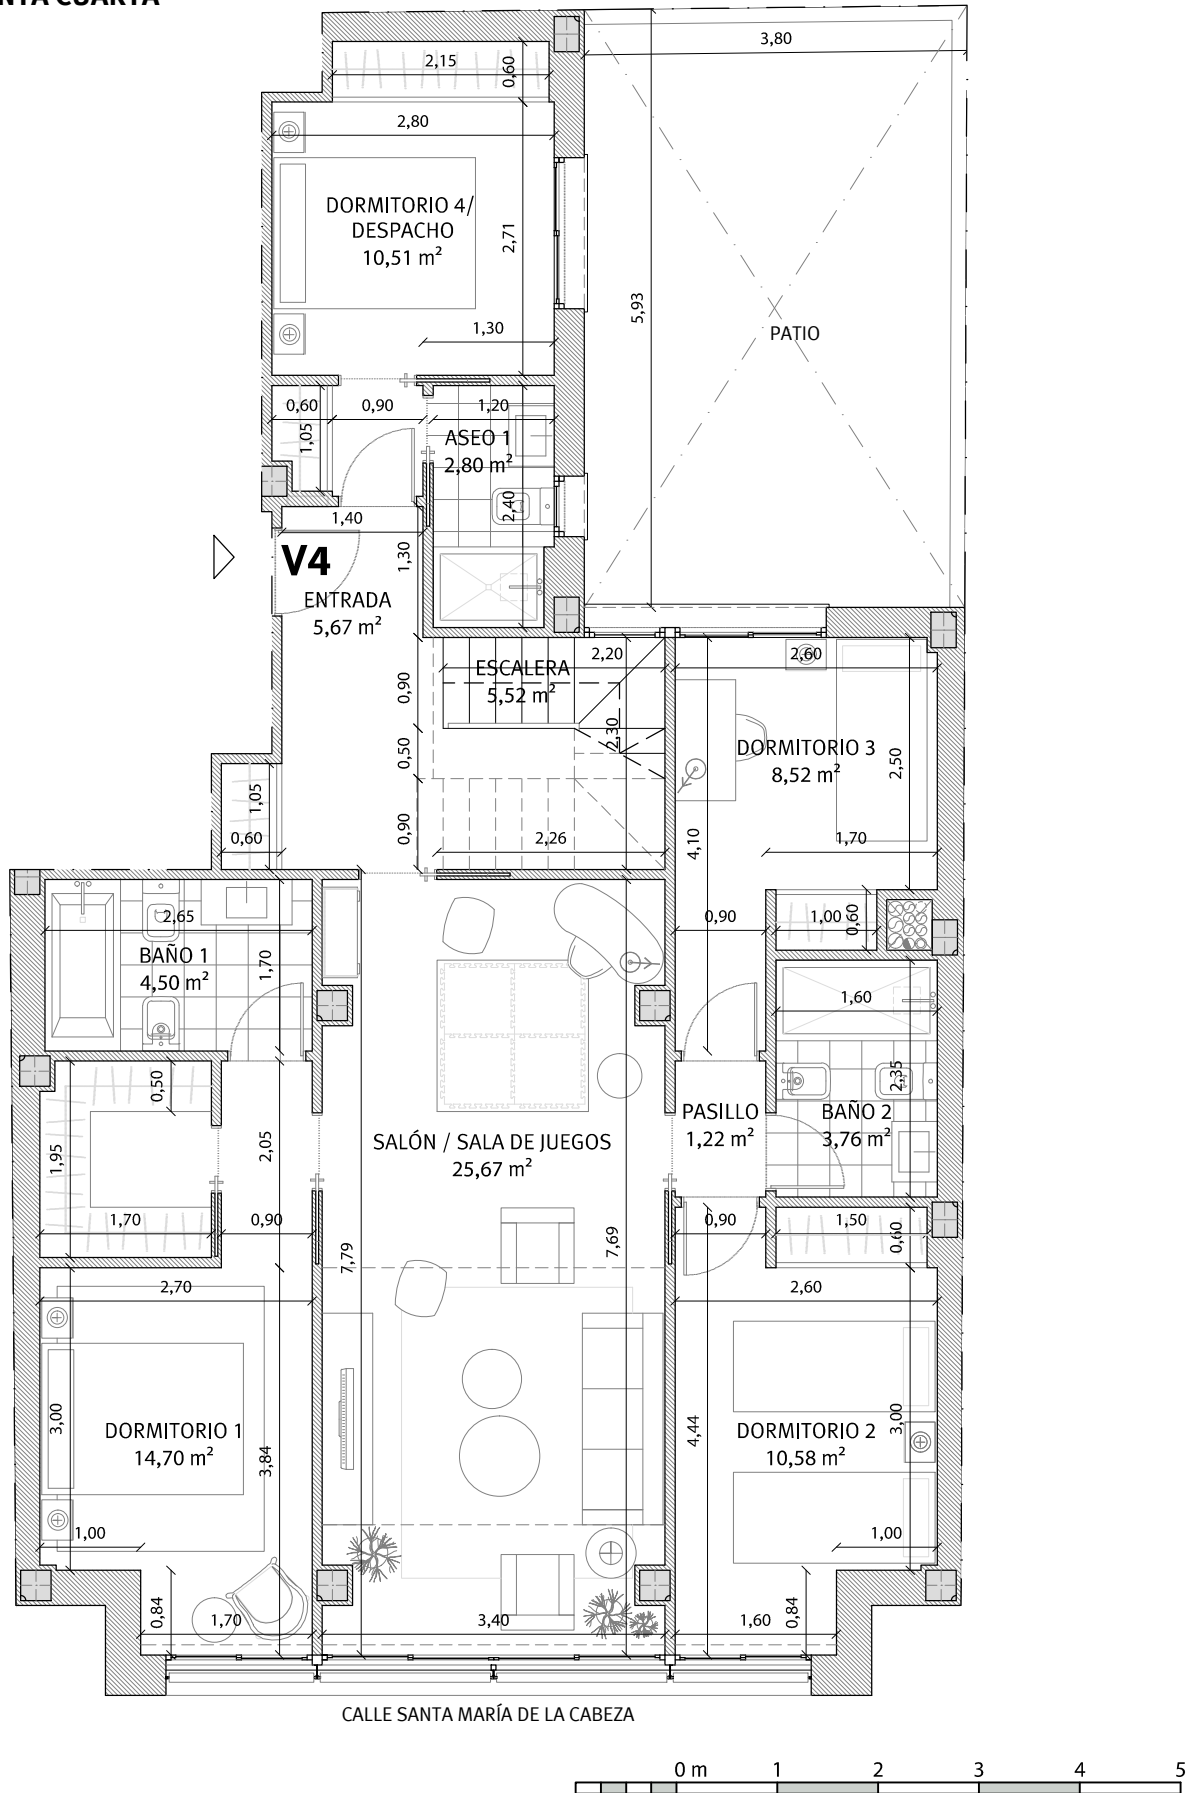

E: 1 / 75

**** NOTA: ESTOS PLANOS TIENEN CARÁCTER ORIENTATIVO Y ESTÁN SUJETOS A CAMBIOS O MODIFICACIONES DURANTE LA REDACCIÓN DEL PROYECTO DE EJECUCIÓN AL INCORPORAR INSTALACIONES Y ESTRUCTURA, POR LO QUE CARECEN DE VALOR CONTRACTUAL.**


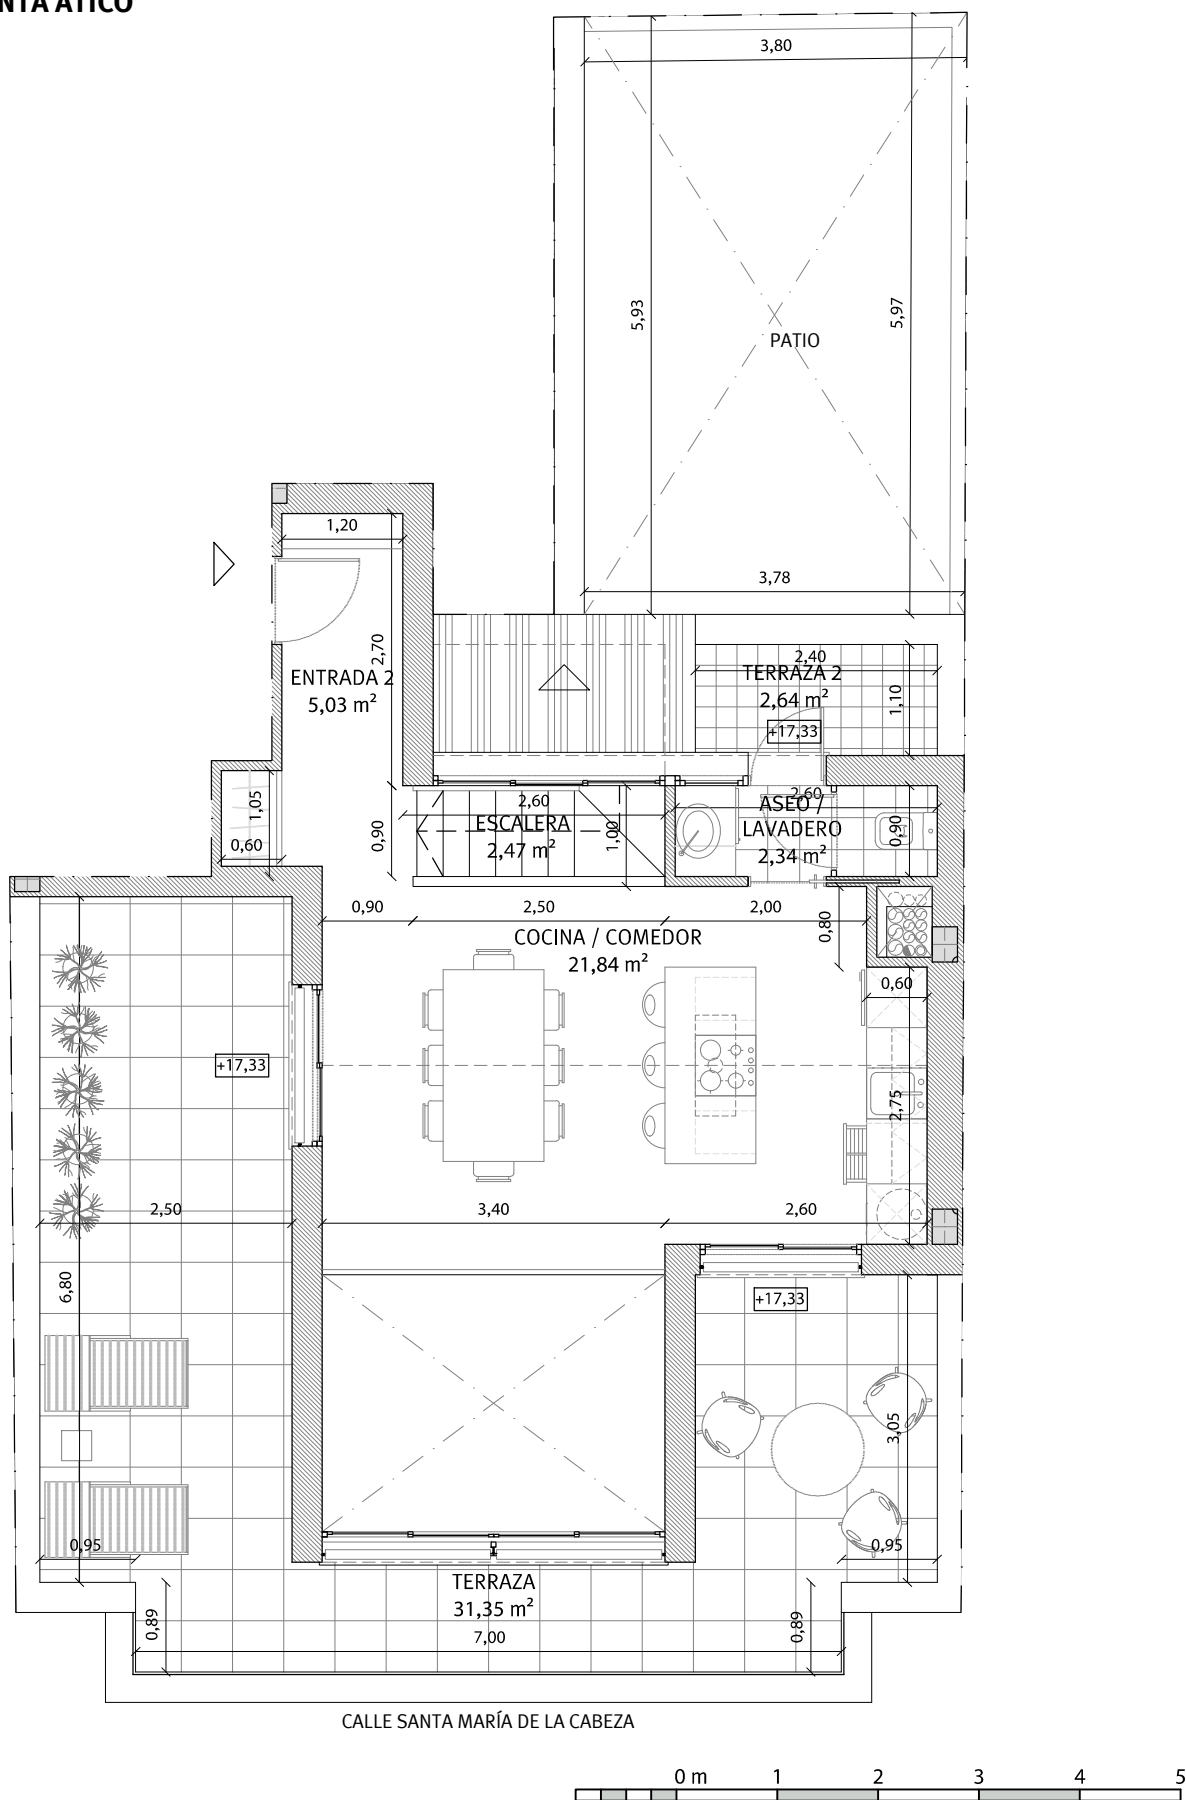


VIVIENDA 4. V2

INFOGRAFÍA. PLANTA CUARTA

E: 1/75

* NOTA: ESTOS PLANOS TIENEN CARÁCTER ORIENTATIVO Y ESTÁN SUJETOS A CAMBIOS O MODIFICACIONES DURANTE LA REDACCIÓN DEL PROYECTO DE EJECUCIÓN AL INCORPORAR INSTALACIONES Y ESTRUCTURA, POR LO QUE CARECEN DE VALOR CONTRACTUAL.

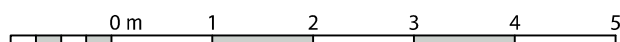
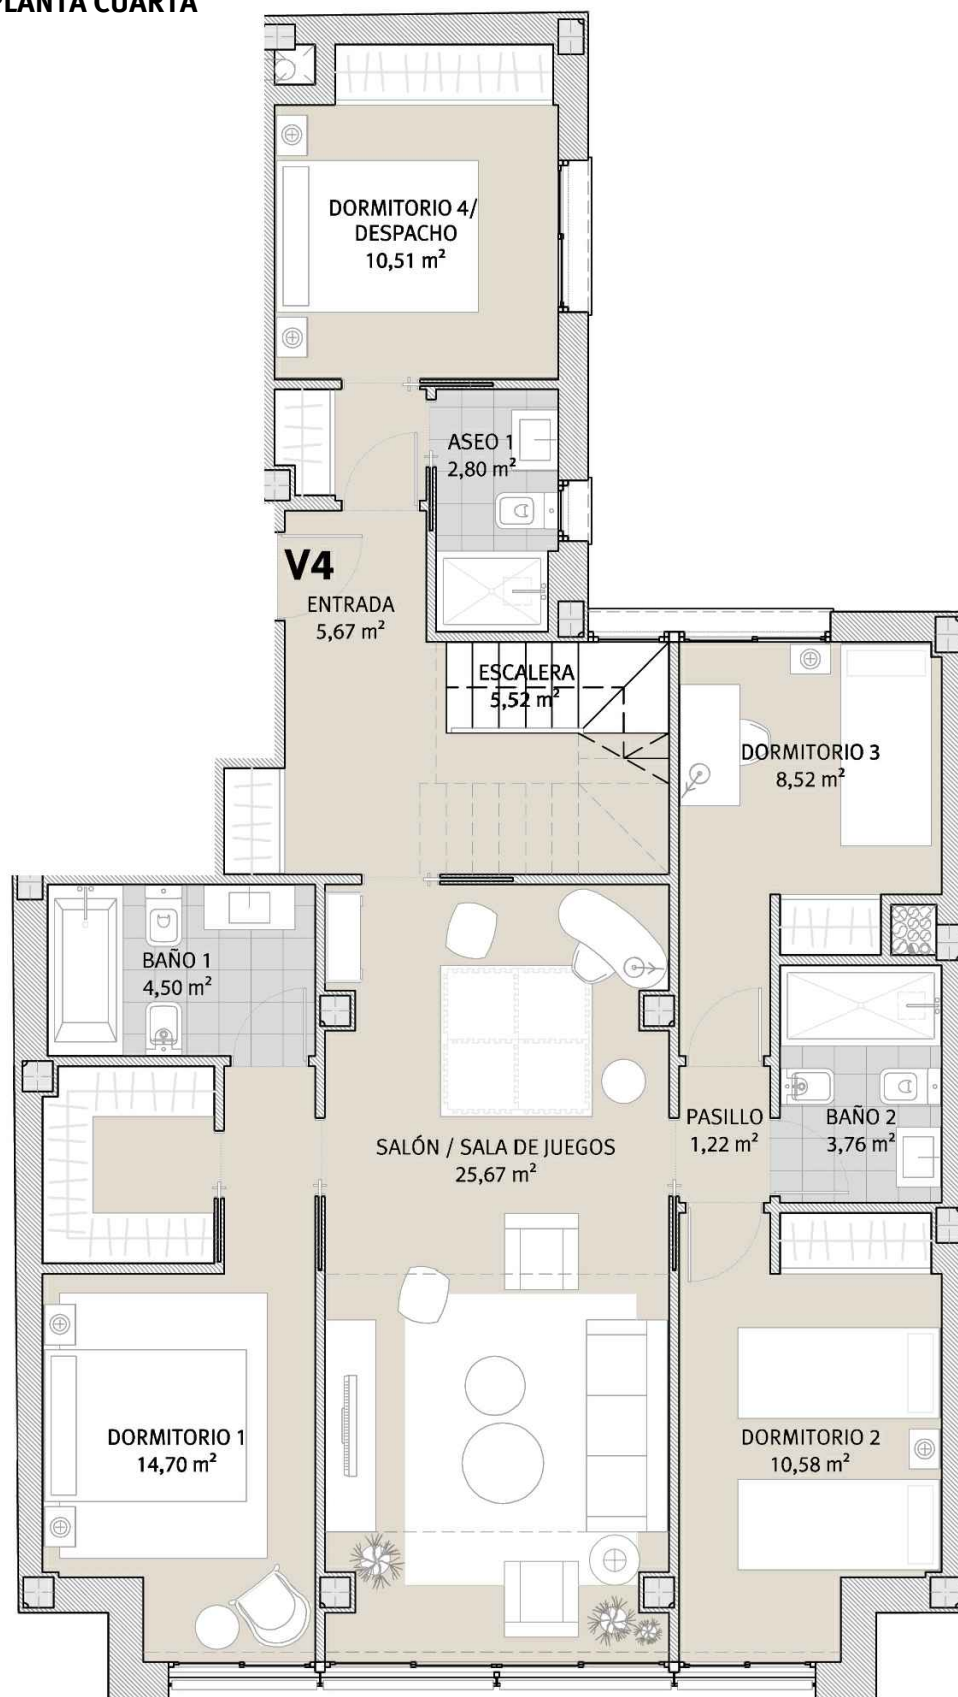


VIVIENDA 4. V2

INFOGRAFÍA. PLANTA ÁTICO

E: 1/75

* NOTA: ESTOS PLANOS TIENEN CARÁCTER ORIENTATIVO Y ESTÁN SUJETOS A CAMBIOS O MODIFICACIONES DURANTE LA REDACCIÓN DEL PROYECTO DE EJECUCIÓN AL INCORPORAR INSTALACIONES Y ESTRUCTURA, POR LO QUE CARECEN DE VALOR CONTRACTUAL.

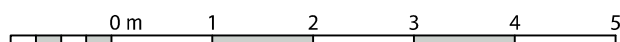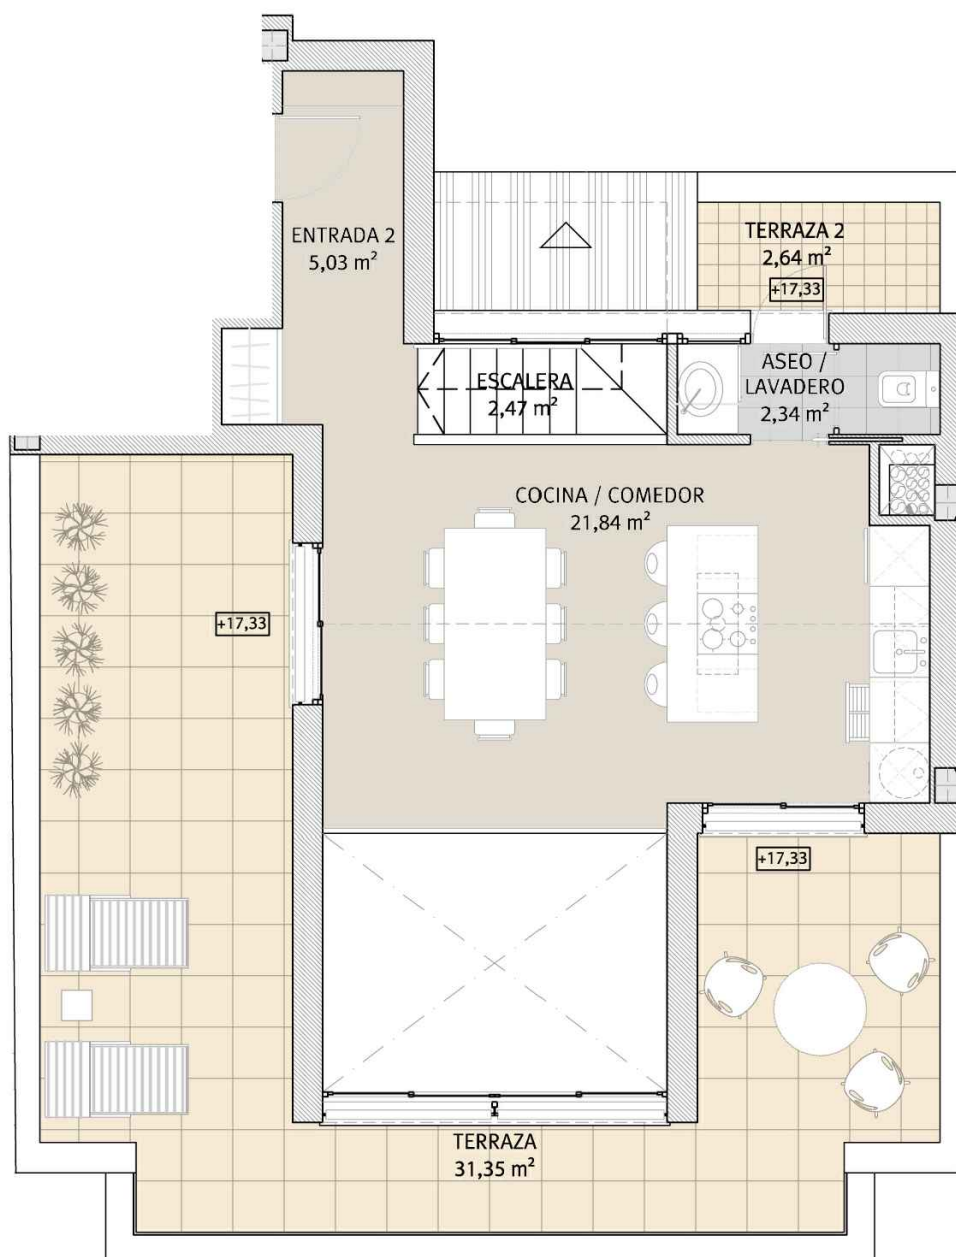



Santa María de la Cabeza 13

Viviendas en régimen de cooperativa

Promoción: Santa María de la Cabeza 13 S. Coop. And.

Inmueble a adjudicar: Vivienda 4.2 + Trastero 4 + Plaza de garaje.

I. PRECIO DEL INMUEBLE	TOTALES
1. Coste de Adjudicación:	
Precio del Inmueble	511.000,00 €
2. Impuestos:	
Impuesto sobre el Valor Añadido (10%)	51.100,00 €
Actos Jurídicos Documentados (1,5%)	7.665,00 €
3. Estimación del resto de gastos:	
Honorarios de Notaría(*)	1.788,50 €
Gastos Registro de la Propiedad (*)	1.277,50 €
Gastos de tramitación	150,00 €
Otros gastos	
COSTES TOTALES ESTIMADOS	572.981,00 €

II. FORMA DE PAGO	TOTALES
1. Al incorporarse a la Cooperativa	
Capital Social:	150,00 €
Entrada: 35% del precio total (IVA incluido)	196.735,00 €
2. Opciones de Pago	
Opción A: Plan de Pagos sin financiación	
Dieciocho cuotas mensuales de:	20.298,06 €
Gastos en escrituración: (*)	10.881,00 €
Opción B: Plan de pagos con financiación	
Dieciocho cuotas mensuales de:	1.092,97 €
Subrogación en escrituración:	345.691,50 €
Gastos en Escrituración: (*)	10.881,00 €
Gastos derivados de la subrogación: (*)	5.185,37 €

La información facilitada en el presente documento tiene carácter meramente informativo.

El plan de pagos calculado siempre estará supeditado a su aprobación por la Asamblea General.

*: Gastos estimados, sujetos a variaciones.